



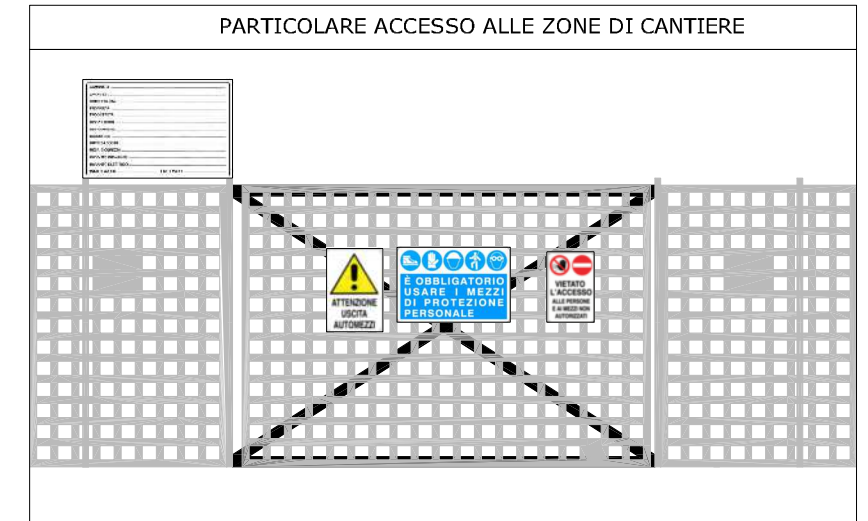

ALLEGATO "D" - Organizzazione del cantiere durante la Fase di demolizione dell'impalcato

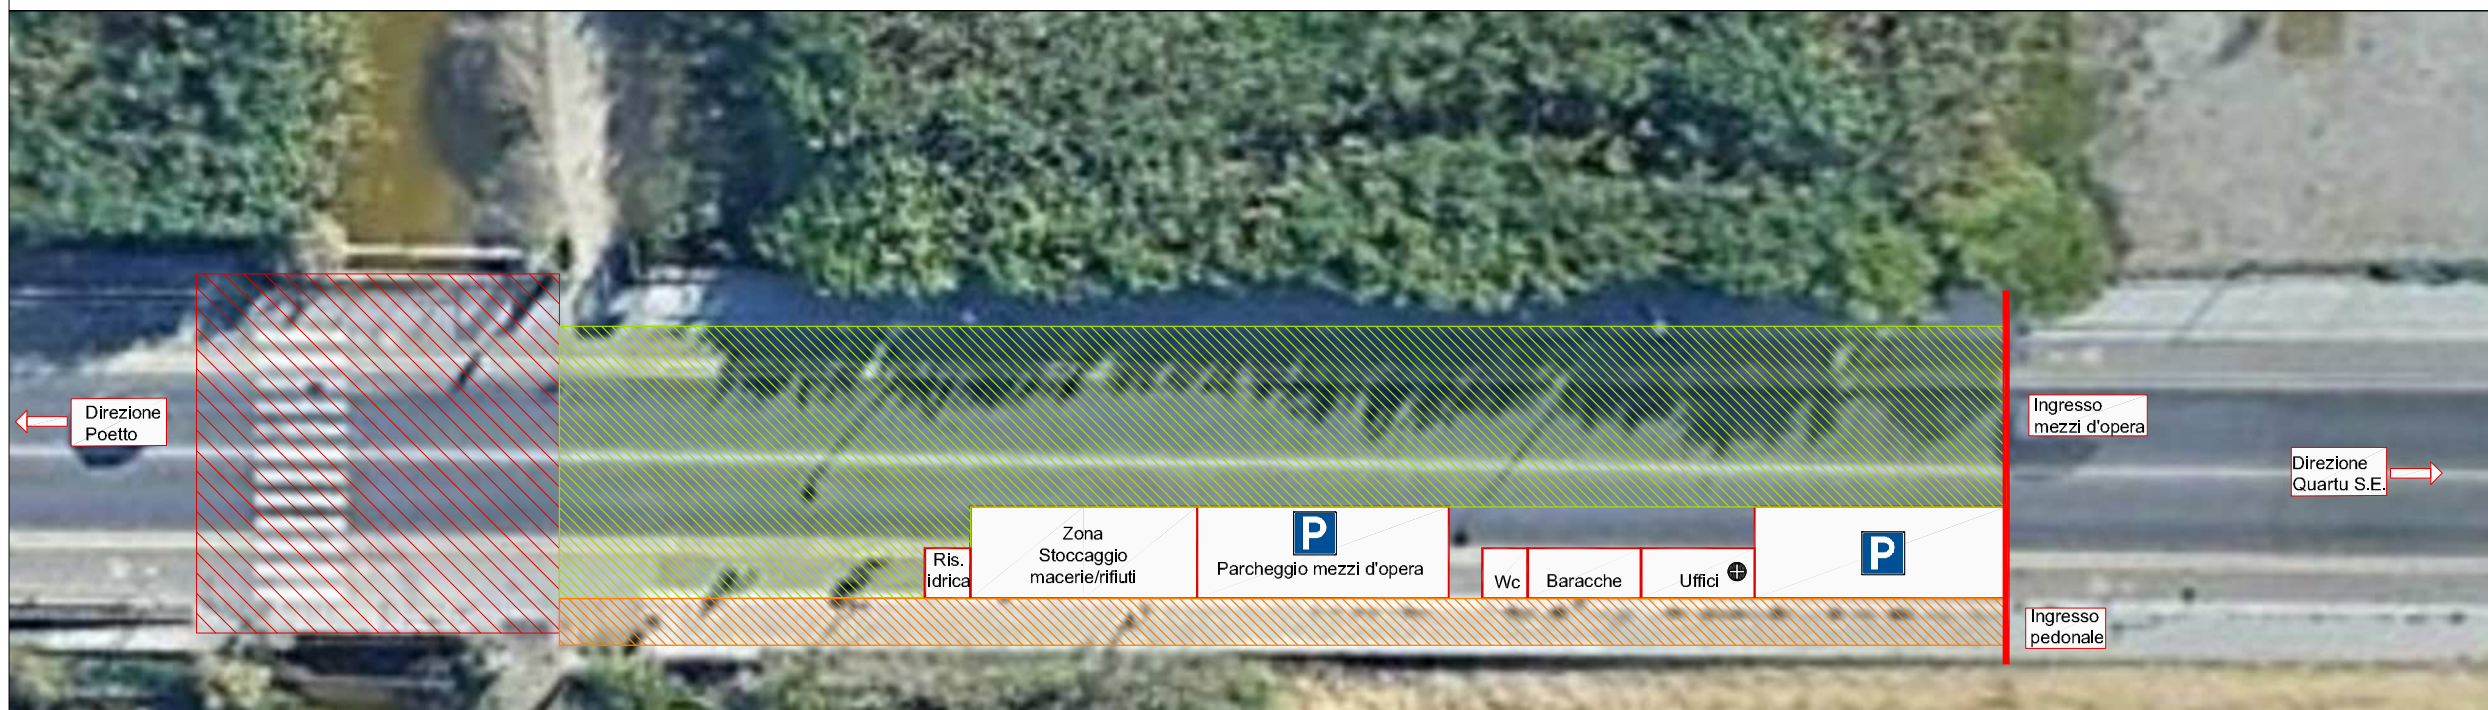

SCHEMA ORGANIZZAZIONE AREA DI CANTIERE



LEGENDA	
	Area oggetto di intervento
	Area passaggio mezzi d'opera
	Area passaggio pedonale