

Identificativi Catastali:

Sezione:

Foglio: 9

Particella: 3000

Subalterno:

Compilata da:
Salvatici Stefano

Iscritto all'albo:
Periti Edili



Prov. Cagliari

N. 756

Scheda n. 1

Scala 1:200

PLANIMETRIA PIANO TERRA

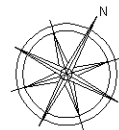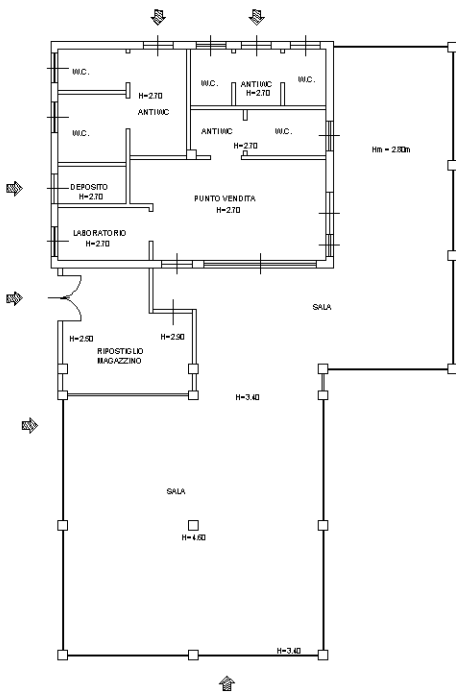

SCALA 1:200

ORIENTAMENTO

Dichiarazione protocollo n. _____ del _____
Planimetria di u.i.u. in Comune di Quartu Sant'elena
Via Germania _____ civ. SNC _____

Identificativi Catastali:

Sezione:
Foglio: 9
Particella: 3000
Subalterno:

Compilata da:
Salvatici Stefano



Iscritto all'albo:
Periti Edili

Prov. Cagliari

N. 756

Scheda n. 2 Scala 1:200

PLANIMETRIA PIANO PRIMO (SOPPALCO)

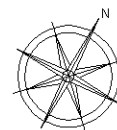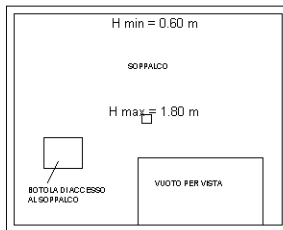

SCALA 1:200

ORIENTAMENTO