

Terreno Naturale  
Area Verde

AREA PRIVATA

INGRESSO CON  
CANCELLO ALL'AREA  
PRIVATA

RACCOLTA ACQUE BIANCHE E NERE  
AREA PRIVATA

Tubazione Interrotta

Tubazione Interrotta

Strada Comunale Via Biora

VIA BIORA

PROPOSTA PROGETTUALE  
STATO DI COMPLETAMENTO LAVORI

COMUNE DI QUARTU S. E.  
PROVINCIA DI CAGLIARI

PROGETTO PER IL COMPLETAMENTO DELLE OPERE DI  
URBANIZZAZIONE PRIMARIA DA CEDERE AL COMUNE


REALIZZAZIONE VERDE ATTREZZATO E ALLARGAMENTO VIA BIORA

PROPOSTA PROGETTUALE  
STATO ATTUALE RETE DI RACCOLTA ACQUE BIANCHE E NERE  
MARGINE ROSSO - COSTA DI SOPRA

DATA: 12/15  
SCALA: 1:200  
TAVOLA: 4

IL COMMITTENTE: Il responsabile delegato dei lottizzanti  
Sig. Pittau Orlando

PROGETTISTA: Dott. Ing. Emanuele Corrias

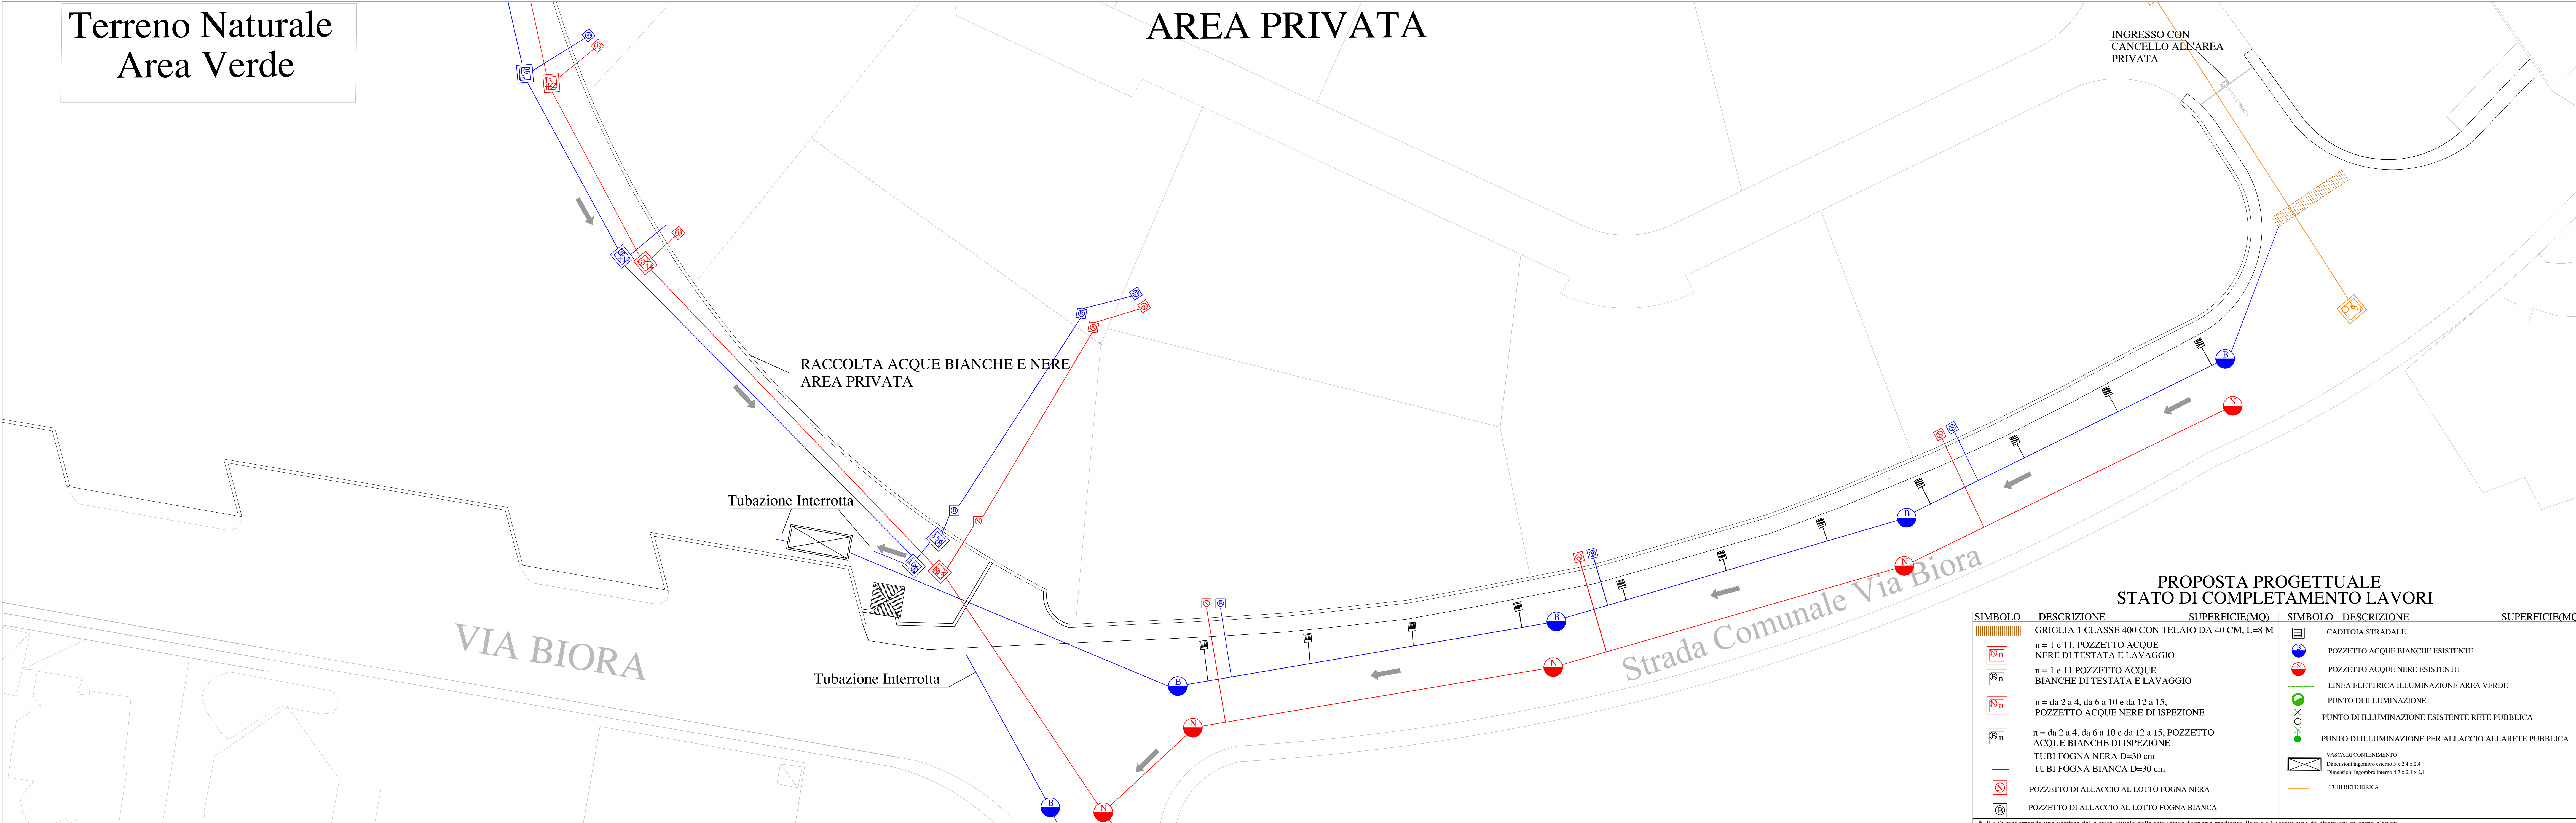

SIMBOLO	DESCRIZIONE	SUPERFICIE(MQ)	SIMBOLO	DESCRIZIONE	SUPERFICIE(MQ)
[Griglia]	GRIGLIA 1 CLASSE 400 CON TELAIO DA 40 CM, L=8 M		[Cassa]	CADITOIA STRADALE	
[N]	n = 1 e 11, POZZETTO ACQUE NERE DI TESTATA E LAVAGGIO		[B]	POZZETTO ACQUE BIANCHE ESISTENTE	
[B]	n = 1 e 11 POZZETTO ACQUE BIANCHE DI TESTATA E LAVAGGIO		[N]	POZZETTO ACQUE NERE ESISTENTE	
[N]	n = da 2 a 4, da 6 a 10 e da 12 a 15, POZZETTO ACQUE NERE DI ISPEZIONE		[Linea Verde]	LINEA ELETTRICA ILLUMINAZIONE AREA VERDE	
[B]	n = da 2 a 4, da 6 a 10 e da 12 a 15, POZZETTO ACQUE BIANCHE DI ISPEZIONE		[Punto Verde]	PUNTO DI ILLUMINAZIONE	
[Linea Nera]	TUBI FOGNA NERA D=30 cm		[Punto Verde]	PUNTO DI ILLUMINAZIONE ESISTENTE RETE PUBBLICA	
[Linea Bianca]	TUBI FOGNA BIANCA D=30 cm		[Punto Verde]	PUNTO DI ILLUMINAZIONE PER ALLACCIO ALLARETE PUBBLICA	
[N]	POZZETTO DI ALLACCIO AL LOTTO FOGNA NERA		[Vasca]	VASCA DI CONTENIMENTO	
[B]	POZZETTO DI ALLACCIO AL LOTTO FOGNA BIANCA		[Vasca]	Dimensioni ingombro esterno 5 x 2,4 x 2,4 Dimensioni ingombro interno 4,7 x 2,1 x 2,1	
			[Linea Gialla]	TUBI RETE IDRICA	

N.B.: Si raccomanda una verifica dello stato attuale della rete idrico-fognaria mediante Prove a Scorrimento da effettuare in corso d'opera.