


# PROGETTO AREA VERDE

SIMBOLO	DESCRIZIONE
	PUNTO ILLUMINAZIONE PER AREE VERDI - N:18
	LINEA ELETTRICA PER I PUNTI LUCE IN AREA VERDE: 332 m
	VIABILITA' PEDONALE IN GHIAINO : 864 mq
	ALBERI MEDIO E ALTO FUSTO E MACCHIA MEDITERRANEA IN RAGIONE 100 ALBERI/Ha: N.90
	PANCHINA: N14
	CESTINO RIFIUTI: N 6
	SUPERFICIE A PRATO IN RAGIONE DI 4000 mq
	SEGNALETICA ORIZZONTALE
	VASCA DI CONTENIMENTO ESISTENTE C=25000 LITRI Dimensioni ingombro esterno 5 x 2,4 x 2,4 m Dimensioni ingombro interno 4,7 x 2,1 x 2,1 m
	POZZO ARTESIANO

## STATO DI COMPLETAMENTO AREA VERDE

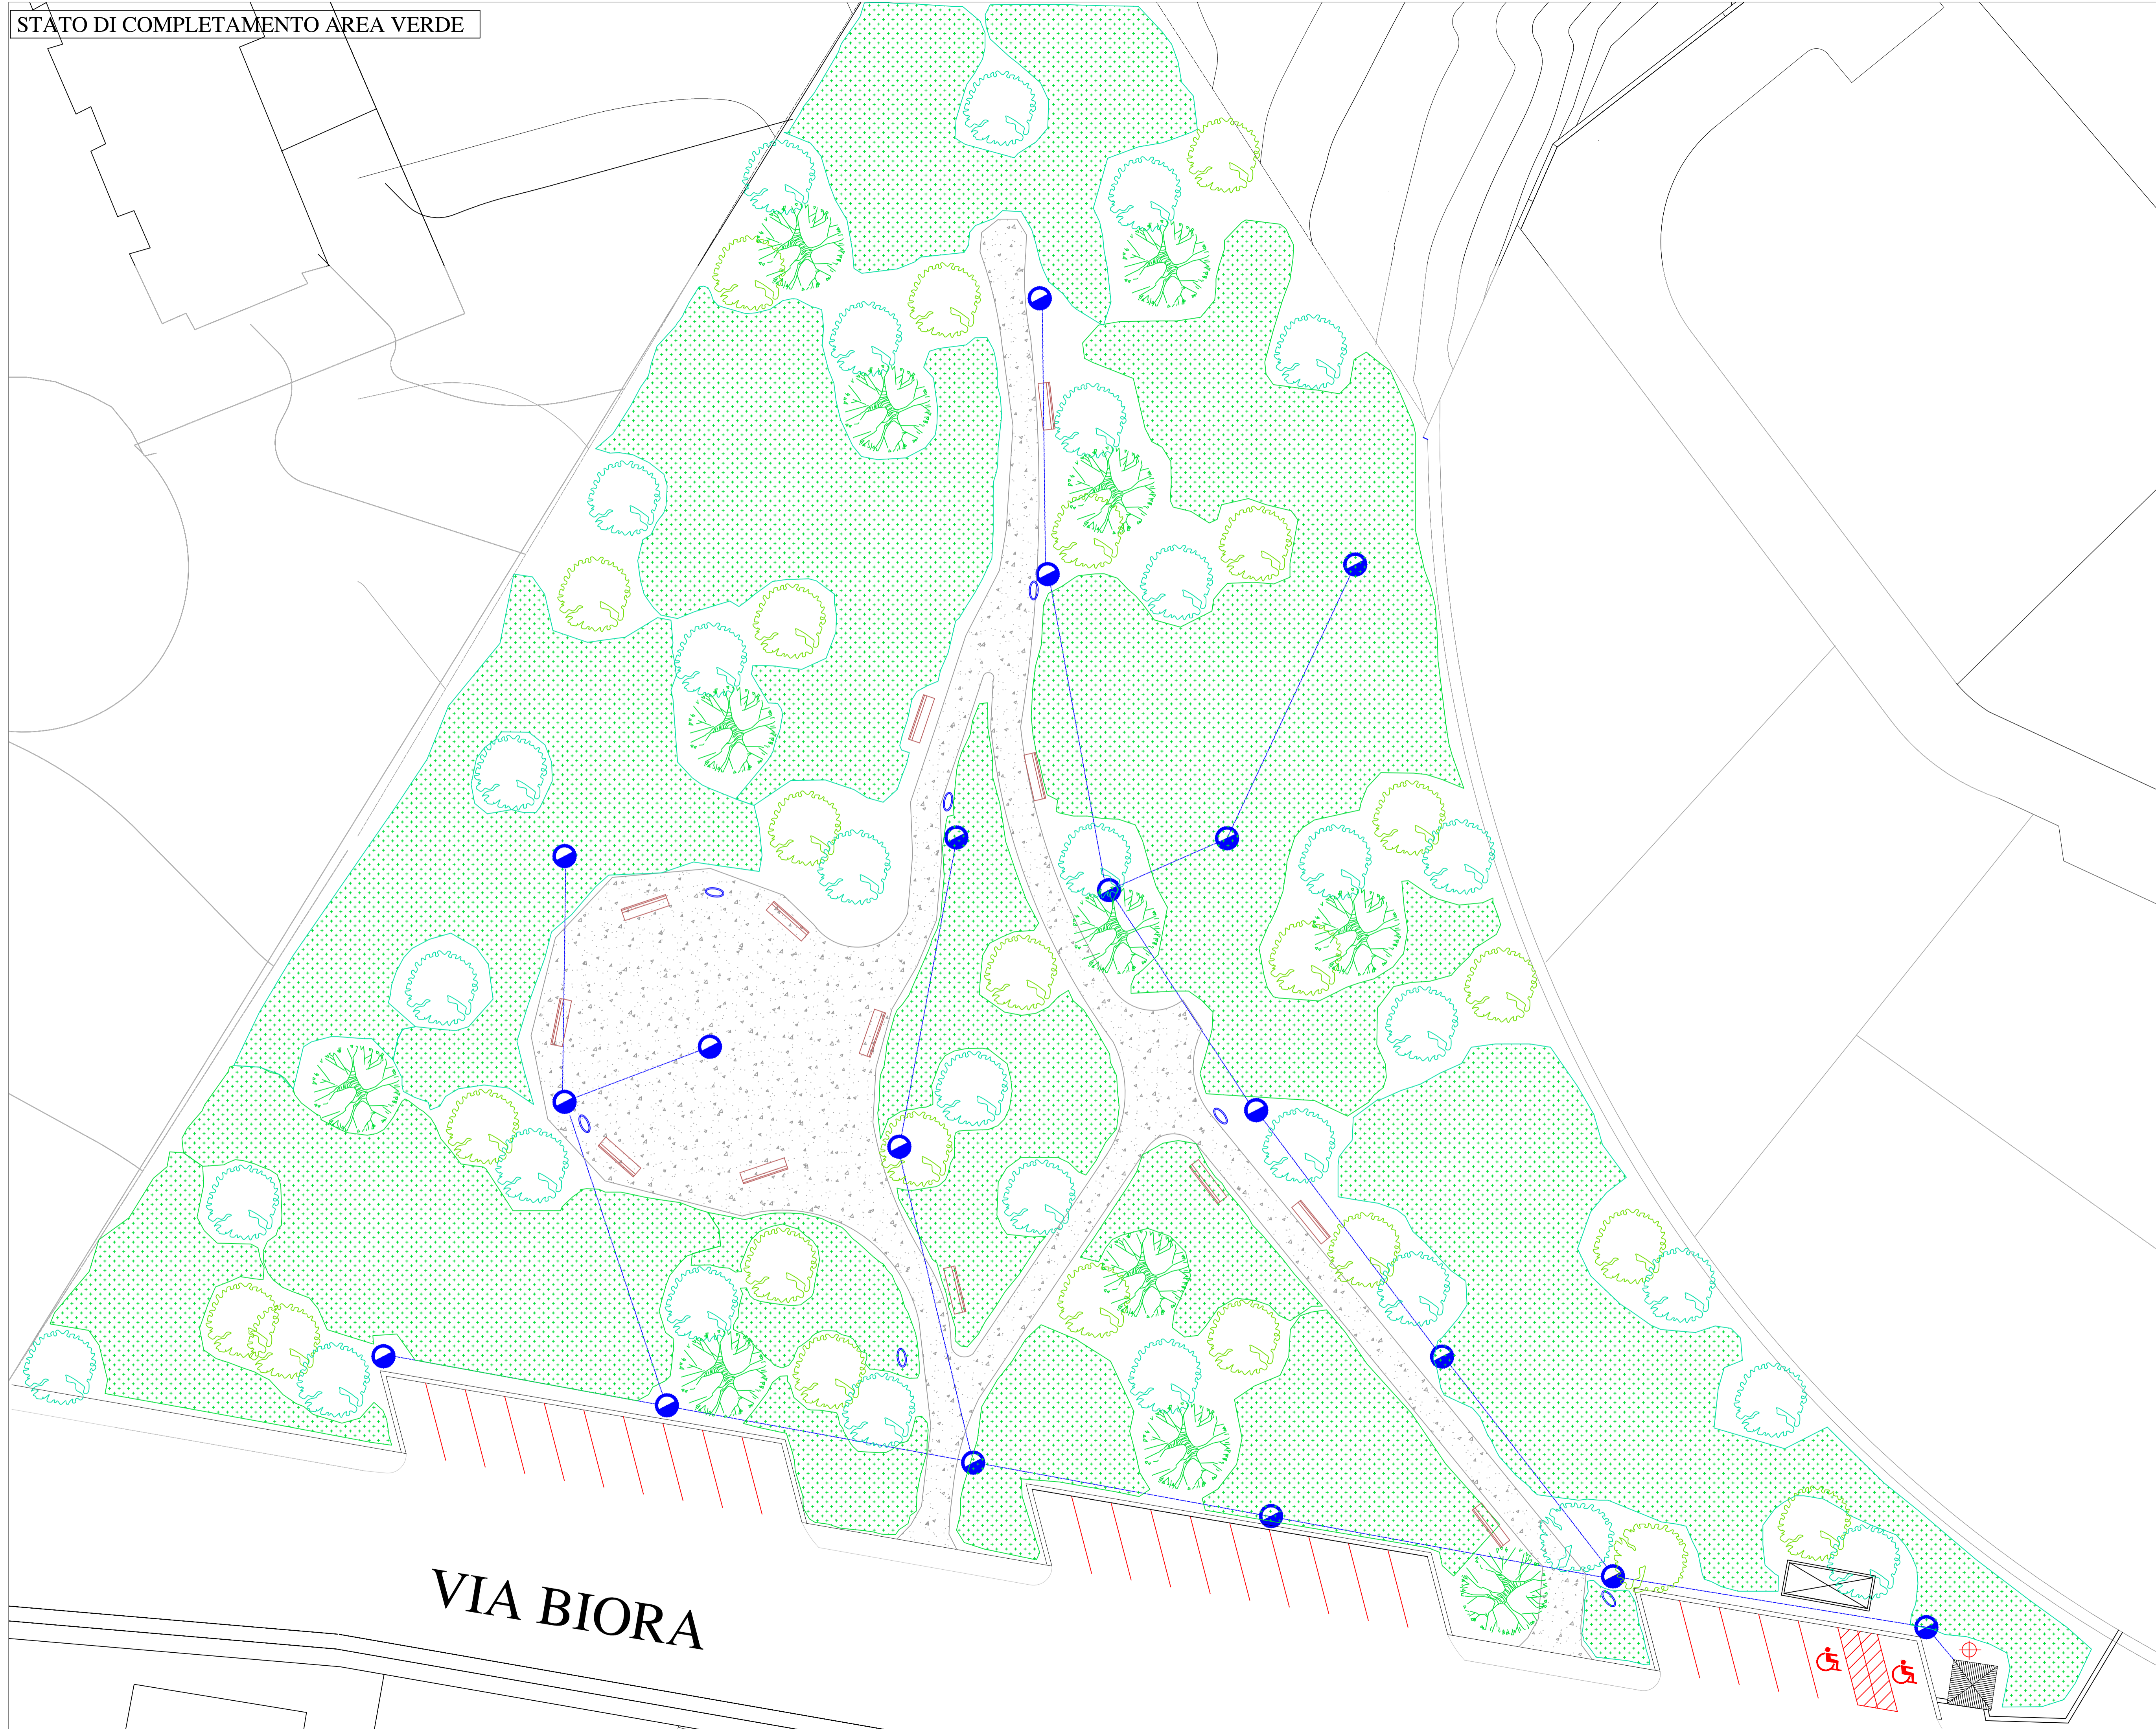

### COMUNE DI QUARTU S. E.

PROVINCIA DI CAGLIARI

PROGETTO PER IL COMPLETAMENTO DELLE OPERE DI  
URBANIZZAZIONE PRIMARIA DA CEDERE AL COMUNE

REALIZZAZIONE VERDE ATTREZZATO E ALLARGAMENTO VIA BIORA

#### PROPOSTA PROGETTUALE

STATO DI COMPLETAMENTO LAVORI AREA VERDE  
MARGINE ROSSO - COSTA DI SOPRA

DATA: 12/15

TAVOLA 1:200 6

IL COMMITTENTE: *Il responsabile delegato dei lottizzanti  
Sig. Pittau Orlando*

PROGETTISTA: *Agr. Raimondo Manunza*

